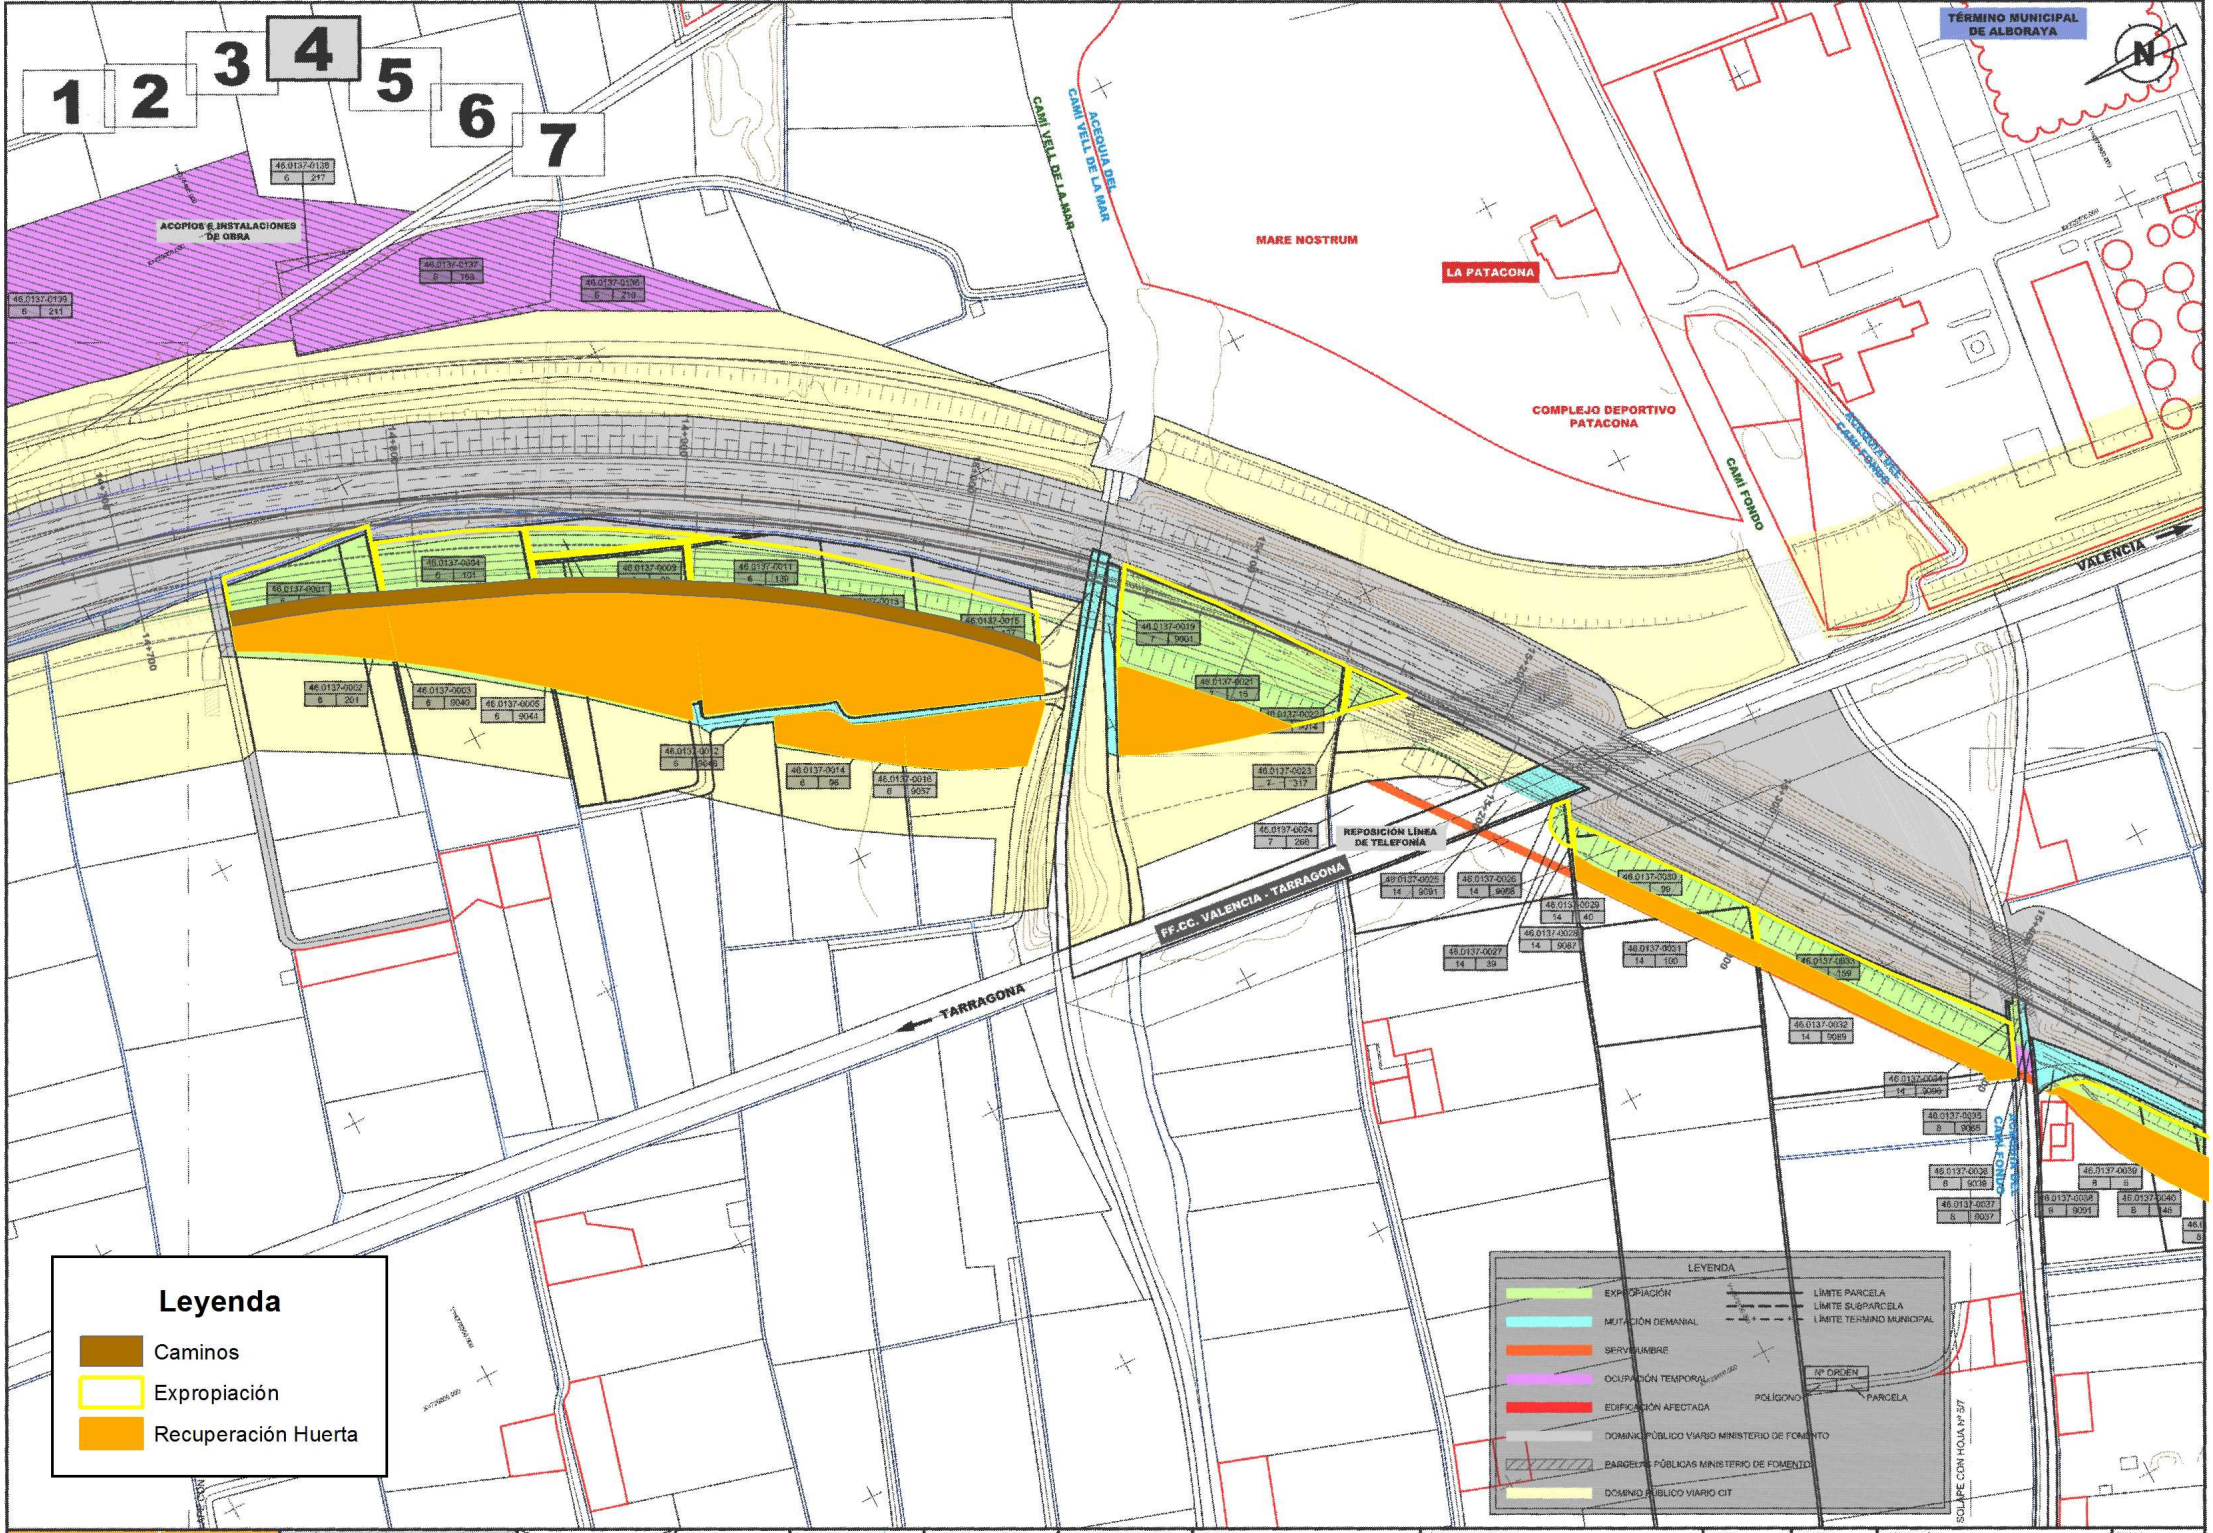

GOBIERNO DE ESPAÑA
MINISTERIO DE FOMENTO
SECRETARÍA DE ESTADO DE INFRAESTRUCTURAS, TRANSPORTE Y VIVIENDA
SECRETARÍA GENERAL DE INFRAESTRUCTURAS
DIRECCIÓN GENERAL DE CARRETERAS
DEMARCACIÓN DE CARRETERAS DEL ESTADO EN LA COMUNIDAD VALENCIANA

CONSULTOR: CPS Ingenieros

EL INGENIERO AUTOR DEL PROYECTO: D. Miguel Angel Langa Ibáñez

EL INGENIERO DIRECTOR DEL PROYECTO: D. Juan Carlos Yuste Calanda

EXAMINADO EL INGENIERO JEFE DE LA DEMARCACIÓN: D. Ismael Ferrer Domingo

ESCALAS: 1/1.000 EN ORIGINAL LINE A-1

TÍTULO DEL PROYECTO: AMPLIACIÓN A TRES CARRILES DEL TRAMO CARRAIXET - VALENCIA DE LA AUTOVÍA V-21

CLAVE: 47-V-7070

Nº PLANO: A23.4

DESIGNACIÓN: EXPROPIACIONES

FECHA: JULIO 2015

HOJA 4 DE 7