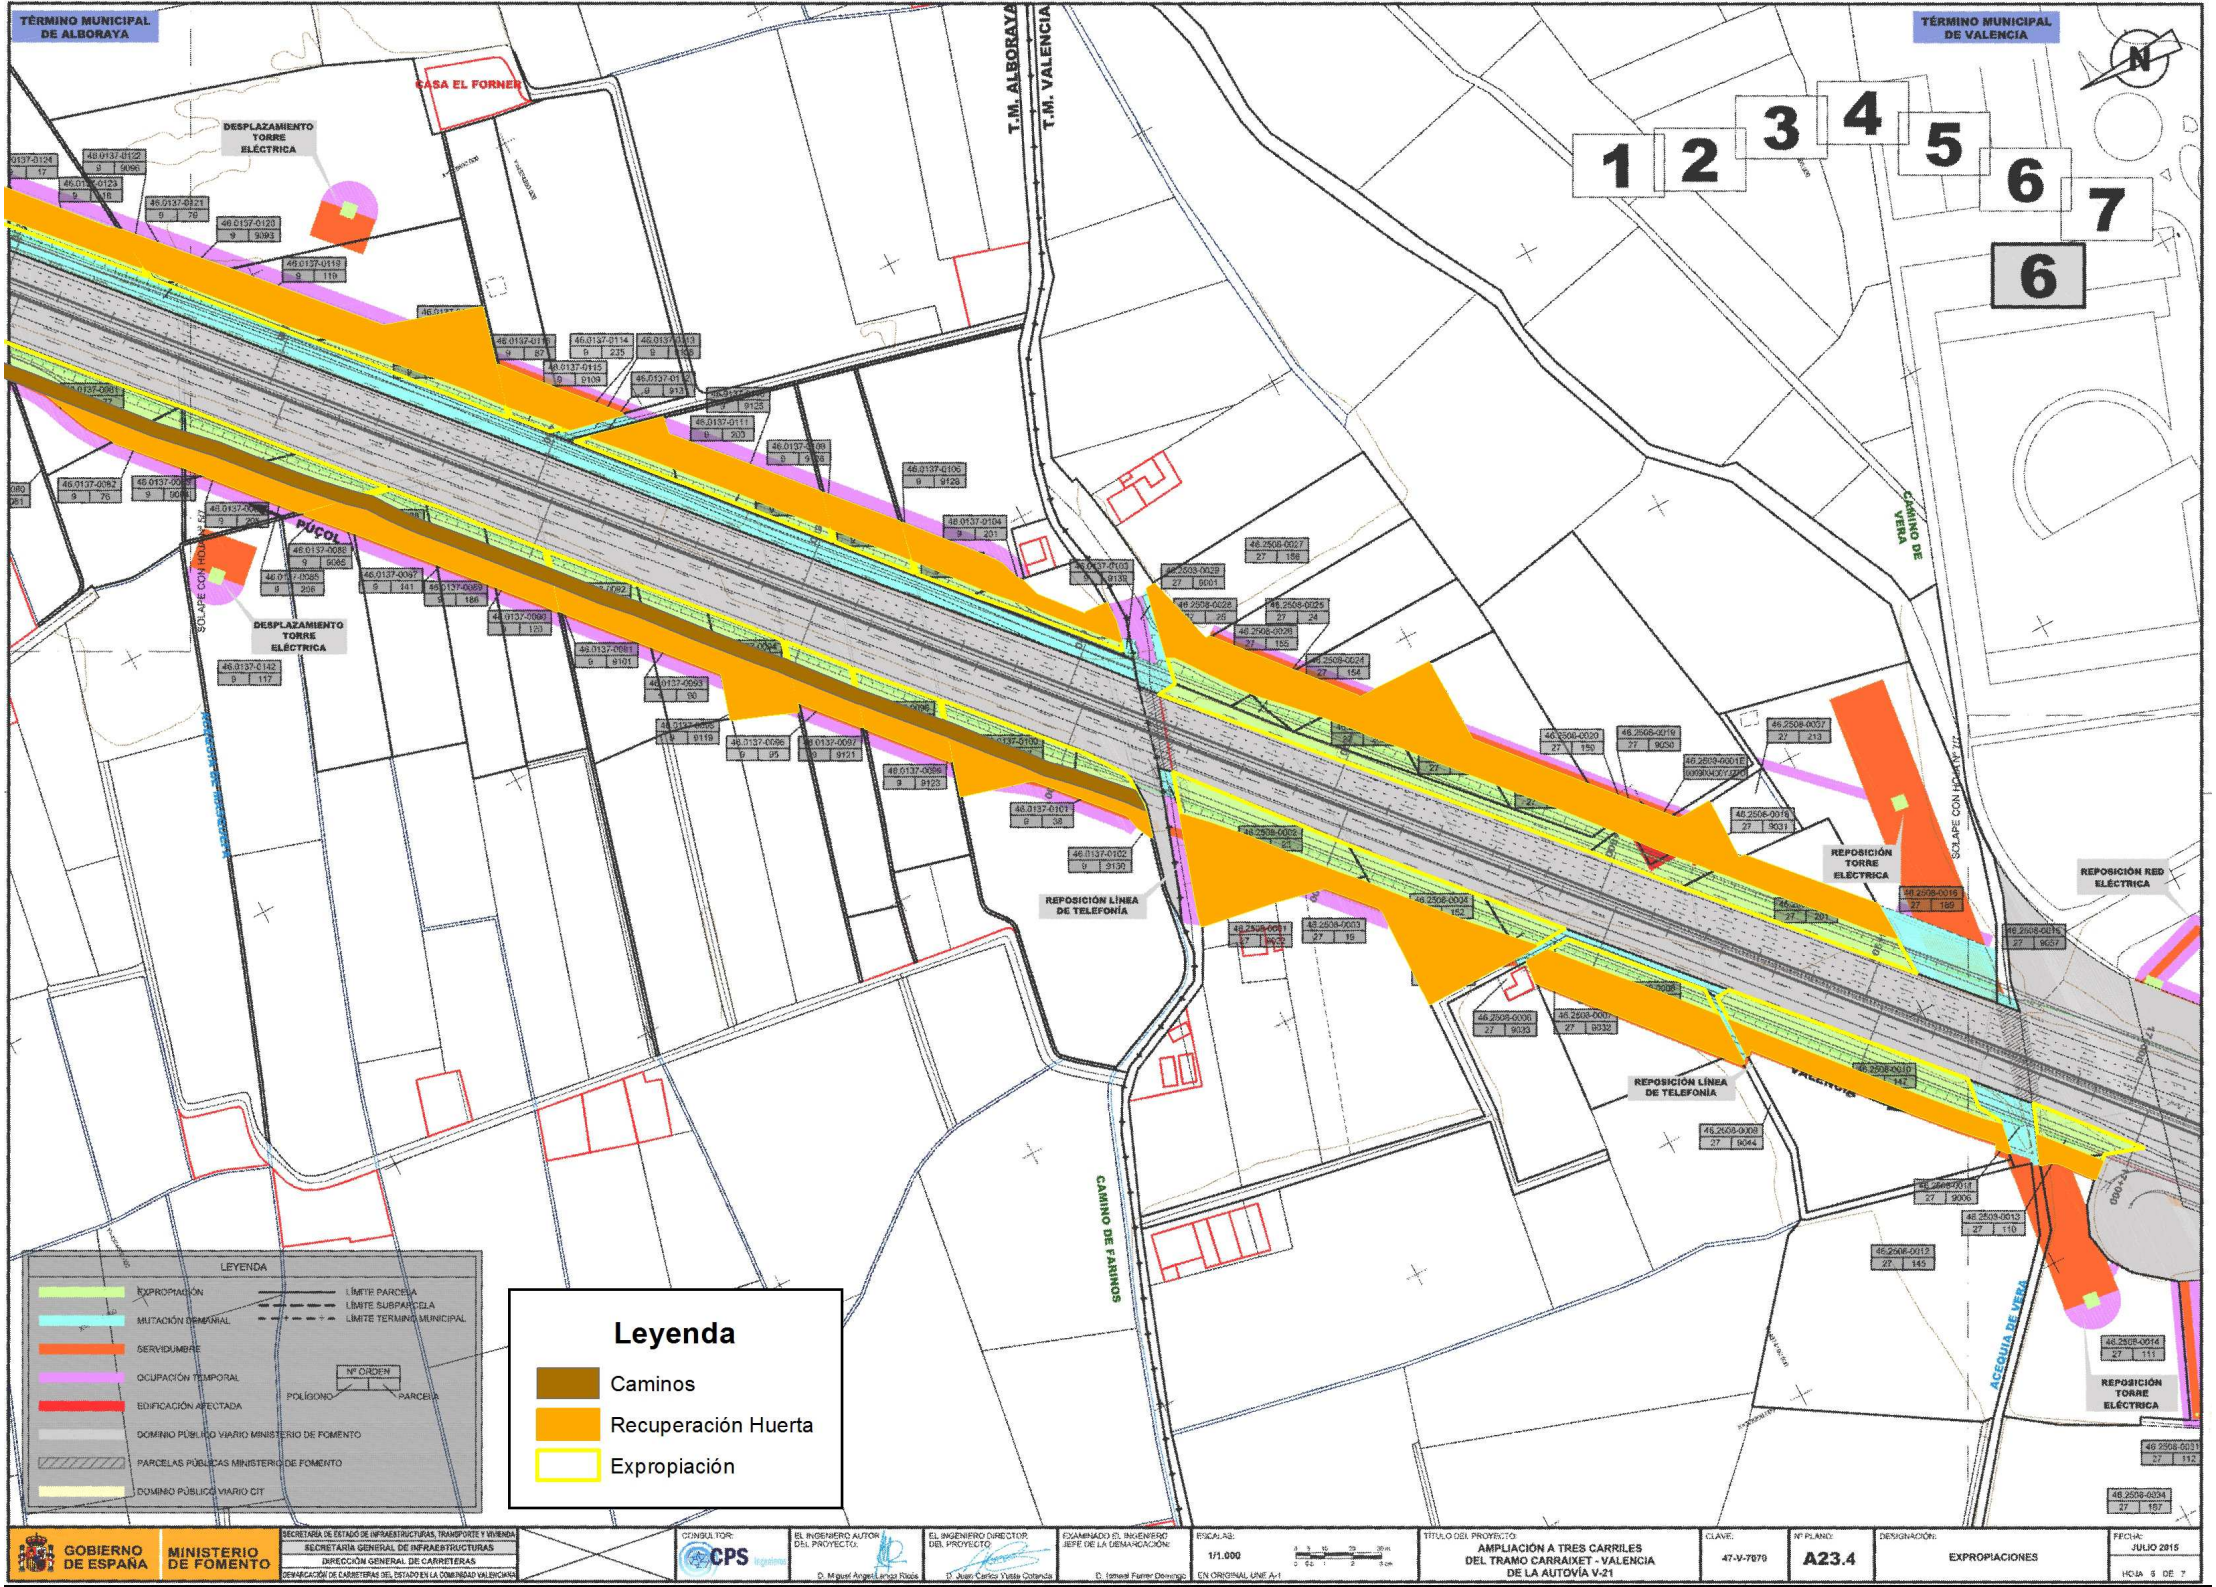
TÉRMINO MUNICIPAL DE ALBORAYA
TÉRMINO MUNICIPAL DE VALENCIA
T.M. ALBORAYA
T.M. VALENCIA
CASA EL FORNER
DESPLAZAMIENTO TORRE ELÉCTRICA
DESPLAZAMIENTO TORRE ELÉCTRICA
PUÇOL
SOLAPE CON HOJA Nº 5-7
SOLAPE CON HOJA Nº 7-7
CAMINO DE VERA
CAMINO DE FARINOS
REPOSICIÓN LÍNEA DE TELEFONÍA
REPOSICIÓN TORRE ELÉCTRICA
REPOSICIÓN RED ELÉCTRICA
REPOSICIÓN LÍNEA DE TELEFONÍA
REPOSICIÓN TORRE ELÉCTRICA
ACEQUIA DE VERA
1 2 3 4 5 6 7
6
N
Leyenda
Caminos
Recuperación Huerta
Expropiación
LEYENDA
EXPROPIACIÓN
MUTACIÓN DEMANIAL
SERVIDUMBRE
OCUPACIÓN TEMPORAL
EDIFICACIÓN AFECTADA
DOMINIO PÚBLICO VIARIO MINISTERIO DE FOMENTO
PARCELAS PÚBLICAS MINISTERIO DE FOMENTO
DOMINIO PÚBLICO VIARIO CIT
LÍMITE PARCELA
LÍMITE SUBPARCELA
LÍMITE TÉRMINO MUNICIPAL
Nº ORDEN
POLÍGONO
PARCELA
GOBIERNO DE ESPAÑA
MINISTERIO DE FOMENTO
SECRETARÍA DE ESTADO DE INFRAESTRUCTURAS, TRANSPORTE Y VIVIENDA
SECRETARÍA GENERAL DE INFRAESTRUCTURAS
DIRECCIÓN GENERAL DE CARRETERAS
DEMARCACIÓN DE CARRETERAS DEL ESTADO EN LA COMUNIDAD VALENCIANA
CONSULTOR: CPS
EL INGENIERO AUTOR DEL PROYECTO: D. Miguel Angel Lanza Ríos
EL INGENIERO DIRECTOR DEL PROYECTO: D. Juan Carlos Yuste Cotanda
EXAMINADO EL INGENIERO JEFE DE LA DEMARCACIÓN: D. Ismael Ferrer Domingo
ESCALAS: 1/1.000
EN ORIGINAL UNE A-1
TÍTULO DEL PROYECTO: AMPLIACIÓN A TRES CARRILES DEL TRAMO CARRAIXET - VALENCIA DE LA AUTOVÍA V-21
CLAVE: 47-V-7979
Nº PLANO: A23.4
DESIGNACIÓN: EXPROPIACIONES
FECHA: JULIO 2015
HOJA 6 DE 7